

# Městský úřad Litvínov

náměstí Míru 11, 436 01 Litvínov

**odbor stavebního úřadu**



MELTX00GTOWA

Spis. zn.: OSÚ/9444/2015/SVE  
Čj.: OSÚ/54475/2015/ZMURSP

Oprávněná úřední osoba pro vyřízení: Eva Švábová  
Telefon: 476 767 872  
Fax: 476 767 601  
E-mail: eva.svabova@mulitvinov.cz  
Oprávněná úřední osoba pro podpis: Bc. Petr Kačala

Datum: 09.12.2015

## ROZHODNUTÍ

### ZMĚNA STAVBY PŘED JEJÍM DOKONČENÍM

#### Výroková část:

Městský úřad Litvínov, stavební úřad, jako stavební úřad příslušný podle § 13 odst. 1 písm. c) zákona č. 183/2006 Sb., o územním plánování a stavebním řádu (stavební zákon), ve znění pozdějších předpisů (dále jen "stavební zákon"), v řízení o změně stavby před jejím dokončením přezkoumal podle § 118 stavebního zákona v návaznosti na § 94a, § 90 a § 111 stavebního zákona žádost o změnu stavby před jejím dokončením, kterou dne 03.11.2015 podali

**Petr Hellmich, nar. 01.12.1970, Husova 130, 436 03 Litvínov-Chudeřín,  
Květuše Hellmichová, nar. 16.03.1969, Husova 130, 436 03 Litvínov-Chudeřín**

(účastníci řízení podle ustanovení § 27 odst. 1 zákona č. 500/2004 Sb. správní řád, ve znění pozdějších předpisů - dále jen "stavebník"), a na základě tohoto přezkoumání vydává:

#### **I. rozhodnutí o umístění změny stavby**

podle § 118, 79 a § 92 stavebního zákona a § 9 vyhlášky č. 503/2006 Sb., o podrobnější úpravě územního rozhodování, územního opatření a stavebního řádu, ve znění pozdějších předpisů na stavbu s názvem:

**Rekreační objekt Klíny  
Klíny, Rašov**

(dále jen "stavba") na pozemku parc. č. 43/13 v katastrálním území Rašov u Litvínova.

#### Druh a účel umísťované stavby:

*Změna stavby před jejím dokončením spočívá ve změně materiálu obvodového zdiva, střešní konstrukce a dispozičního uspořádání stavby. Jedná se o přízemní objekt s upraveným podkrovím k pobytovým účelům. Půdorys objektu je tvaru písmene "L". Hlavní část o objektu je roubená o obdélníkovém půdorysu zastřešena sedlovou střechou opatřenou dvěma vikýři. Druhá zděná část vytvářející kratší část písmene "L" je vyzděna z keramických bloků a zastřešena pultovou střechou. Podrobněji změnu stavby řeší předložená projektová dokumentace vypracovaná Ing. Otou Uchytilem, ověřená autorizovanou osobou Ing. Vratislavem Láfem, autorizovaný inženýr pro pozemní stavby, ČKAIT-0401458, zpracovaná ČERVEN 2015, č. zakázky 9019.*

#### Umístění stavby na pozemku:

Celková dispozice je řešena tak, aby plně odpovídala urbanistickému a architektonickému charakteru prostředí a zároveň aby nebylo obtěžováno okolí, ohrožována bezpečnost a plynulost provozu.



Zastavěná plocha stavby 112,51 m<sup>2</sup>  
Výška stavby 7,696 m

Vymezení území dotčeného vlivy stavby:

- Záměr je realizován v souladu s Územním plánem Klíny.
- Záměr stavby nevyžaduje posouzení vlivu na životní prostředí dle zákona č. 100/2001 Sb., o provozování vlivů na životní prostředí, ve znění pozdějších předpisů.

Stavební úřad stanoví dle § 92 odst. 1) stavebního zákona a § 9 vyhlášky 503/2006 Sb., o podrobnější úpravě územního rozhodování, územního opatření a stavebního řádu, ve znění pozdějších předpisů, podmínky pro umístění stavby:

1. Stavba bude umístěna v souladu s grafickou přílohou rozhodnutí, která obsahuje výkres současného stavu území v měřítku 1:200 se zakreslením stavebního pozemku, požadovaným umístěním stavby, s vyznačením vazeb a vlivů na okolí, zejména vzdáleností od hranic pozemku a sousedních staveb.
2. Veškeré případné změny v umístění stavby nebo rozsahu stavby musí být schváleny zdejším stavebním úřadem.

## **II. povolení změny stavby před dokončením**

podle § 118 a § 115 stavebního zákona a § 18c vyhlášky č. 503/2006 Sb., o podrobnější úpravě územního rozhodování, územního opatření a stavebního řádu, ve znění pozdějších předpisů na stavbu s názvem:

**Rekreační objekt Klíny**  
Klíny, Rašov

(dále jen "stavba") na pozemku parc. č. 43/13 v katastrálním území Rašov u Litvínova.

Pro provedení stavby se v souladu s ustanovením § 115 odst. 1 stavebního zákona a podle § 18c vyhlášky č. 503/2006 Sb., o podrobnější úpravě územního rozhodování, územního opatření a stavebního řádu, ve znění pozdějších předpisů, stanoví tyto podmínky:

1. Stavba bude provedena podle projektové dokumentace s názvem „Rekreační objekt Klíny“, vypracována Ing. Otou Uchytilem, ověřená autorizovanou osobou Ing. Vratislavem Láfem, autorizovaný inženýr pro pozemní stavby, ČKAIT-0401458, zpracovaná ČERVEN 2015, č. zakázky 9019, ověřené v řízení, která bude stavebníkovi zaslána po nabytí právní moci tohoto rozhodnutí. Případné změny nesmí být provedeny bez předchozího povolení stavebního úřadu.
2. Stavebník oznámí před zahájením stavby stavebnímu úřadu v souladu s ustanovením § 152 odst. 3 písm. a) stavebního zákona termín zahájení stavby a stavebního podnikatele, který bude stavbu provádět.
3. Stavba bude dokončena nejpozději do **31.12.2016**.
4. Stavebník včas oznámí stavebnímu úřadu, kdy je možné na stavbě vykonat kontrolní prohlídky, a to v souladu s plánem kontrolních prohlídek, který byl přílohou žádosti o stavební povolení.

Kontrolní prohlídky budou probíhat v těchto fázích výstavby:

- a) závěrečná kontrolní prohlídka stavby.
5. Dle § 119 stavebního zákona dokončenou stavbu, popřípadě část stavby schopnou samostatného užívání, pokud vyžadovala stavební povolení lze užívat na základě oznámení stavebnímu úřadu. Dle § 120 stavebního zákona je stavebník povinen oznámit stavebnímu úřadu záměr započít s užíváním nejméně 30 dnů předem. Oznámení o užívání stavby je stavebník povinen podat na předepsaném formuláři podle § 18h vyhlášky č. 503/2006 Sb., o podrobnější úpravě územního rozhodování, územního opatření a stavebního řádu. Stavebník zajistí, aby byly před započítím užívání stavby provedeny a vyhodnoceny zkoušky a měření předepsané zvláštními právními předpisy.



6. Užívání stavby bez oznámení stavebnímu úřadu, že stavebník má záměr stavbu užívat je nepřípustné a postihnutelné podle § 178 a 180 stavebního zákona.

**III. Stavební úřad v souladu s ustanovením § 94a odst. 5 stavebního zákona upozorňuje účastníky řízení, že výroková část rozhodnutí, vztahující se k povolení stavby bude vykonatelná nejdříve dnem, kdy se stane pravomocnou výroková část rozhodnutí o umístění stavby.**

**Odůvodnění:**

I a II. Dne 03.11.2015 podal stavebník žádost o vydání změny stavby před jejím dokončením. Uvedeným dnem bylo zahájeno řízení.

Městský úřad Litvínov, stavební úřad stavbu povolil stavbu na základě souhlasu uděleného mlčky ke dni 02.08.2010 spis. zn. SÚ/23569/2010/SVE.

Stavební úřad oznámil dne 03.11.2015 zahájení řízení účastníkům řízení a dotčeným orgánům. K projednání žádosti současně nařídil ústní jednání na 08.12.2015, o jehož výsledku byl sepsán protokol.

Stavební úřad v provedeném řízení přezkoumal předloženou žádost z hledisek uvedených v § 118 stavebního zákona, projednal ji v rozsahu, v jakém se změna dotýká práv, právem chráněných zájmů nebo povinností účastníků řízení, jakož i zájmů chráněných dotčenými orgány, a zjistil, že jejím uskutečněním nebo užíváním nejsou ohroženy zájmy chráněné stavebním zákonem, předpisy vydanými k jeho provedení a zvláštními předpisy.

Umístění změny stavby je v souladu se schválenou územně plánovací dokumentací a vyhovuje obecným požadavkům na využívání území. Projektová dokumentace stavby splňuje obecné technické požadavky na stavby. Stavební úřad v průběhu řízení neshledal důvody, které by bránily povolení stavby.

Stručný popis změny stavby:

*Změna stavby před jejím dokončením spočívá ve změně materiálu obvodového zdiva, střešní konstrukce a dispozičního uspořádání stavby. Jedná se o přízemní objekt s upraveným podkrovím k pobytovým účelům. Půdorys objektu je tvaru písmene "L". Hlavní část o objektu je roubená o obdélníkovém půdorysu zastřešena sedlovou střechou opatřenou dvěma vikýři. Druhá zděná část vytvářející kratší část písmene "L" je vyzděna z keramických bloků a zastřešena pultovou střechou. Dispoziční řešení: 1. NP - zádveří, koupelna, denní místnost, ložnice a sklad; podkroví - 2 x ložnice, chodba + schodišťový prostor, komora, koupelna a pokoj. Podrobněji změnu stavby řeší předložená projektová dokumentace vypracovaná Ing. Otou Uchytilem, ověřená autorizovanou osobou Ing. Vratislavem Láfem, autorizovaný inženýr pro pozemní stavby, ČKAIT-0401458, zpracovaná ČERVEN 2015, č. zakázky 9019.*

Přílohy k žádosti a jiné písemnosti:

- Výpis z katastru nemovitostí ze dne 03.11.2015
- Kopie katastrální mapy ze dne 03.11.2015
- Souhlas se změnou stavby
- Kupní smlouva

Stavební úřad zajistil vzájemný soulad předložených závazných stanovisek dotčených orgánů vyžadovaných zvláštními předpisy a zahrnul je do podmínek rozhodnutí.

Ve výroku rozhodnutí zdejší úřad vymezil rozsah povolené stavby a stanovil podmínky pro její umístění a provedení. Povinnosti plynoucí z obecně platných právních předpisů nejsou předmětem povolení, neboť povinnosti řídit se jejich ustanoveními řeší jednotlivé předpisy. Jedná se zejména o předpisy v oblasti bezpečnosti práce a práce ochranných pásmech sítí, ze kterých vyplývají tyto povinnosti:

- Při provádění stavby je nutno dodržovat předpisy týkající se bezpečnosti práce a technických zařízení, zejména vyhlášku 591/2006 Sb., o bezpečnosti práce a technických zařízení při stavebních pracích, nařízení vlády č. 362/2005 Sb., o bližších požadavcích na bezpečnost a ochranu zdraví při práci na pracovištích s nebezpečím pádu z výšky.



- Staveniště bude řádně zajištěno a tím zabráněno vstupu cizím osobám do prostoru rozestavěné stavby.
- Při provádění stavby budou dodrženy hlukové limity stanovené nař. vlády č. 272/2011 Sb., o ochraně zdraví před nepříznivými účinky hluku a vibrací.
- Při provádění stavby budou dodržena ustanovení vyhlášky č. 268/2009 Sb. o technických požadavcích na stavby.
- Stavebník musí dbát na to, aby zhotovitel stavby použil na stavbu jen takové výrobky, u kterých lze na kontrolní prohlídce stavby prokázat, že splňují technické požadavky na výrobky podle zákona č. 22/1997 Sb., o technických požadavcích na výrobky, ve znění pozdějších předpisů.
- Před započítím zemních prací je nutno zajistit vytýčení stávajících inženýrských sítí jejich vlastníky a provozovateli přímo v terénu a v jejich blízkosti postupovat dle pokynů těchto vlastníků a provozovatelů při zvýšené opatrnosti.

Účastníci řízení byli určeni dle ustanovení § 85 a § 109 stavebního zákona.

Účastníci řízení podle § 27 odst. 2 zákona č. 500/2004 Sb. správní řád, ve znění pozdějších předpisů návaznosti na § 85 stavebního zákona:

Účastníci řízení dle § 85 odst. 1 stavebního zákona

*Obec, na jejímž území má být záměr uskutečněn*

Obec Klíny, IDDS: jdbbtf

Účastníci řízení dle § 85 odst. 2 písm. a) stavebního zákona

*Jiná věcná práva k dotčeným pozemkům nebo stavbám, na kterých má být záměr uskutečněn*

UNIPETROL RPA, s.r.o., IDDS: upm88qu

Obec Klíny, IDDS: jdbbtf

Účastníci řízení dle § 85 odst. 2 písm. b) stavebního zákona

*Osoby s vlastnickými právy k sousedním stavbám anebo sousedním pozemkům nebo stavbám na nich*

Ing. Štěpán Nový, Na Novém světě č.p. 62, Souš, 435 02 Most 9

Martina Nová, IDDS: kvy3nhn

Josef Jelínek, Čsl. armády č.p. 2275/12, 434 01 Most 1

Pavla Jelínková, Čsl. armády č.p. 2275/12, 434 01 Most 1

Česká republika - Lesy České republiky, s.p., IDDS: e8jcfns

Jiří Bukovič, Nová č.p. 267, Chudeřín, 436 03 Litvínov 3

Lenka Hilbertová, Česká č.p. 297/81, 434 01 Most 1

Miroslav Jiroušek, Májová č.p. 213, 435 13 Meziboří u Litvínova

Jiřina Kanalošová, K Loučkám č.p. 1352, Horní Litvínov, 436 01 Litvínov 1

Ing. Renné Komínek, Průběžná č.p. 3352, 434 01 Most 1

Pavčina Komínková Štichová, Průběžná č.p. 3352, 434 01 Most 1

Ondřej Kroupa, Vítězslava Háalka č.p. 1772/4, 434 01 Most 1

Lenka Mánertová, Pod strání č.p. 178, 435 13 Meziboří u Litvínova

Pavel Rajnýš, Halasova č.p. 1127, Horní Litvínov, 436 01 Litvínov 1

Zdeněk Rajnýš, Radonice nad Ohří č.p. 123, Peruc, 440 01 Louny 1

Radovan Skokan, Hornická č.p. 416, 435 13 Meziboří u Litvínova

Jakub Stránský, Podkrušnohorská č.p. 787, Horní Litvínov, 436 01 Litvínov 1

Kateřina Suchá, Skršín č.p. 63, 434 01 Most 1

Ema Vašíčková, Bezručova č.p. 1710, Horní Litvínov, 436 01 Litvínov 1

Michal Zelenka, Novostavby č.p. 133/6, Loučná, 435 11 Lom u Mostu 1

Pavel Zelenka, Novostavby č.p. 131/2, Loučná, 435 11 Lom u Mostu 1

*Jiná věcná práva k sousedním stavbám anebo sousedním pozemkům nebo stavbám na nich*

UNIPETROL RPA, s.r.o., IDDS: upm88qu

Obec Klíny, IDDS: jdbbtf

Okresní správa sociálního zabezpečení Most, IDDS: d4mac7a

ARMEX Oil, s.r.o., IDDS: 7nwnbt5

VŠEOBECNÁ ZDRAVOTNÍ POJIŠŤOVNA ČESKÉ REPUBLIKY, IDDS: i48ae3q

ČESKÁ TELEVIZE, IDDS: weeab8c

Svoboda Martin, Mgr. - soudní exekutor, IDDS: 96jg82e

Smékal Marcel, JUDr. - soudní exekutor, IDDS: v76g8z7



Král Jiří, Mgr. - soudní exekutor, IDDS: c2cg8nj

Účastníci řízení podle § 27 odst. 2 zákona č. 500/2004 Sb. správní řád, ve znění pozdějších předpisů návaznosti na § 109 stavebního zákona:

*Právo odpovídající věcnému břemeni k dotčenému pozemku*

UNIPETROL RPA, s.r.o., IDDS: upm88qu

Obec Klíny, IDDS: jdbbtf

*Vlastnické právo k sousednímu pozemku nebo stavby na něm*

Ing. Štěpán Nový, Na Novém světě č.p. 62, Souš, 435 02 Most 9

Martina Nová, IDDS: kvy3nhn

Josef Jelínek, Čsl. armády č.p. 2275/12, 434 01 Most 1

Pavla Jelínková, Čsl. armády č.p. 2275/12, 434 01 Most 1

Česká republika - Lesy České republiky, s.p., IDDS: e8jcfsn

Jiří Bukovič, Nová č.p. 267, Chudeřín, 436 03 Litvínov 3

Lenka Hilbertová, Česká č.p. 297/81, 434 01 Most 1

Miroslav Jiroušek, Májová č.p. 213, 435 13 Meziboří u Litvínova

Jiřina Kanalošová, K Loučkám č.p. 1352, Horní Litvínov, 436 01 Litvínov 1

Ing. Renné Komínek, Průběžná č.p. 3352, 434 01 Most 1

Pavla Komínková Štichová, Průběžná č.p. 3352, 434 01 Most 1

Ondřej Kroupa, Vítězslava Hálek č.p. 1772/4, 434 01 Most 1

Lenka Mánertová, Pod strání č.p. 178, 435 13 Meziboří u Litvínova

Pavel Rajnýš, Halasova č.p. 1127, Horní Litvínov, 436 01 Litvínov 1

Zdeněk Rajnýš, Radonice nad Ohří č.p. 123, Peruc, 440 01 Louny 1

Radovan Skokan, Hornická č.p. 416, 435 13 Meziboří u Litvínova

Jakub Stránský, Podkrušnohorská č.p. 787, Horní Litvínov, 436 01 Litvínov 1

Kateřina Suchá, Skršín č.p. 63, 434 01 Most 1

Ema Vašíčková, Bezručova č.p. 1710, Horní Litvínov, 436 01 Litvínov 1

Michal Zelenka, Novostavby č.p. 133/6, Loučná, 435 11 Lom u Mostu 1

Pavel Zelenka, Novostavby č.p. 131/2, Loučná, 435 11 Lom u Mostu 1

*Právo k sousednímu pozemku odpovídající věcnému břemeni*

UNIPETROL RPA, s.r.o., IDDS: upm88qu

Obec Klíny, IDDS: jdbbtf

Vypořádání s námitkami účastníků řízení:

- Účastníci řízení neuplatnili námitky.

Stavební úřad rozhodl, jak je uvedeno ve výroku rozhodnutí, za použití ustanovení právních předpisů ve výroku uvedených.

### **Poučení účastníků:**

Proti tomuto rozhodnutí se lze odvolat do 15 dnů ode dne jeho oznámení k Krajskému úřadu Ústeckého kraje, podáním u zdejšího správního orgánu.

Odvolání se podává s potřebným počtem stejnopisů tak, aby jeden stejnopis zůstal správnímu orgánu a aby každý účastník dostal jeden stejnopis. Nepodá-li účastník potřebný počet stejnopisů, vyhotoví je správní orgán na náklady účastníka.

Odvoláním lze napadnout výrokovou část rozhodnutí, jednotlivý výrok nebo jeho vedlejší ustanovení. Odvolání jen proti odůvodnění rozhodnutí je nepřipustné.

I. a II. Toto rozhodnutí se účastníkům územního a stavebního řízení a dotčeným orgánům podle § 94a odst. 6 stavebního zákona doručuje jednotlivě (do vlastních rukou). Dnem doručení je den, kdy byla písemnost doručena do vlastních rukou. Doručení je provedeno vyzvednutím písemnosti prostřednictvím provozovatele poštovních služeb nebo do datové schránky. Jestliže písemnost uložená na poštovní službě není vyzvednuta ve lhůtě 10 dnů ode dne, kdy byla k vyzvednutí připravena, je považována za doručenu posledním dnem této lhůty. Dokument, který byl dodán do datové schránky, je doručen okamžikem, kdy se do datové schránky přihlásí osoba, která má s ohledem na rozsah svého oprávnění přístup k dodanému dokumentu.



Nepřihlásí-li se do datové schránky oprávněná osoba ve lhůtě 10 dnů ode dne, kdy byl dokument dodán do datové schránky, považuje se tento dokument za doručený posledním dnem této lhůty. V případě, že si adresát vyzvedne písemnost po 10ti denní lhůtě, lhůta pro podání odvolání se nepočítá od faktického převzetí písemnosti, ale od 11. dne od uložení písemnosti.

Toto rozhodnutí se účastníkům řízení doručuje podle § 94a odst. 6 stavebního zákona veřejnou vyhláškou. Doručení se provede vyvěšením rozhodnutí po dobu 15 dnů na úřední desce Městského úřadu Litvínov a Obecního úřadu Klíny. Poslední den vyvěšení je dnem doručení rozhodnutí. Uvedené úřady současně zveřejní způsobem umožňujícím dálkový přístup.

Stavební úřad po právní moci rozhodnutí předá ověřenou společnou dokumentaci pro umístění a provedení stavby stavebníkovi spolu se štítkem obsahující identifikační údaje o povolené stavbě. Dále zašle společnou dokumentaci vlastníkově stavby, pokud není stavebníkem, případně obecnímu úřadu, jehož územního obvodu se umístění stavby týká, není-li sám stavebním úřadem, popřípadě též speciálnímu stavebnímu úřadu.

Stavebník je povinen štítek před zahájením stavby umístit na viditelném místě u vstupu na staveniště a ponechat jej tam až do dokončení stavby, případně do vydání kolaudačního souhlasu; rozsáhlé stavby se mohou označit jiným vhodným způsobem s uvedením údajů ze štítku.

Doba platnosti společného rozhodnutí je podle § 94a odst. 5 stavebního zákona 2 roky za podmínek § 115 odst. 4 stavebního zákona.

Při likvidaci případných škod vzniklých stavbou na cizím majetku se postupuje podle obecných právních předpisů o náhradě škody.



Bc. Petr Kačala v. r.  
vedoucí stavebního úřadu

#### **Poplatek:**

Správní poplatek podle zákona č. 634/2004 Sb., o správních poplatcích položky 18 odst. 5 ve výši 1000 Kč byl zaplacen dne 04.11.2015.

Toto rozhodnutí je doručováno v souladu s ustanovením § 94a odst. 6 stavebního zákona veřejnou vyhláškou a musí tak být vyvěšeno po dobu 15 dnů na úřední desce Městského úřadu Litvínov a na úřední desce Obecního úřadu Klíny.

Vyvěšeno dne: \_\_\_\_\_ Sejmuto dne: \_\_\_\_\_

Razítko orgánu a podpis oprávněné osoby, která potvrzuje vyvěšení a sejmutí rozhodnutí. Po stanovené lhůtě zašlete zpět.

Vyvěšení na úřední desce

- Městský úřad Litvínov
- Obecní úřad Klíny

**Příloha**

Grafická příloha k územnímu rozhodnutí

**Obdrží:**

Účastníci společného řízení podle § 85 stavebního zákona

**Dodejky**

Účastníci řízení dle § 85 odst. 1 stavebního zákona

*Žadatel*

Petr Hellmich, Husova č.p. 130, Chudeřín, 436 03 Litvínov 3

Květuše Hellmichová, Husova č.p. 130, Chudeřín, 436 03 Litvínov 3

*Obec, na jejímž území má být záměr uskutečněn*

Obec Klíny, IDDS: jdbbntf

Účastníci řízení dle § 85 odst. 2 písm. a) stavebního zákona

*Jiná věcná práva k dotčeným pozemkům nebo stavbám, na kterých má být záměr uskutečněn*

UNIPETROL RPA, s.r.o., IDDS: upm88qu

Obec Klíny, IDDS: jdbbntf

**Veřejná vyhláška**

Účastníci řízení dle § 85 odst. 2 písm. b) stavebního zákona

*Osoby s vlastnickými právy k sousedním stavbám anebo sousedním pozemkům nebo stavbám na nich*

Ing. Štěpán Nový, Na Novém světě č.p. 62, Souš, 435 02 Most 9

Martina Nová, IDDS: kvy3nhn

Josef Jelínek, Čsl. armády č.p. 2275/12, 434 01 Most 1

Pavla Jelínková, Čsl. armády č.p. 2275/12, 434 01 Most 1

Česká republika - Lesy České republiky, s.p., IDDS: e8jcfsn

Jiří Bukovič, Nová č.p. 267, Chudeřín, 436 03 Litvínov 3

Lenka Hilbertová, Česká č.p. 297/81, 434 01 Most 1

Miroslav Jiroušek, Májová č.p. 213, 435 13 Meziboří u Litvínova

Jiřina Kanalošová, K Loučkám č.p. 1352, Horní Litvínov, 436 01 Litvínov 1

Ing. Renné Komínek, Průběžná č.p. 3352, 434 01 Most 1

Pavčina Komínková Štichová, Průběžná č.p. 3352, 434 01 Most 1

Ondřej Kroupa, Vítězslava Hálek č.p. 1772/4, 434 01 Most 1

Lenka Mánertová, Pod strání č.p. 178, 435 13 Meziboří u Litvínova

Pavel Rajnyš, Halasova č.p. 1127, Horní Litvínov, 436 01 Litvínov 1

Zdeněk Rajnyš, Radonice nad Ohří č.p. 123, Peruc, 440 01 Louny 1

Radovan Skokan, Hornická č.p. 416, 435 13 Meziboří u Litvínova

Jakub Stránský, Podkrušnohorská č.p. 787, Horní Litvínov, 436 01 Litvínov 1

Kateřina Suchá, Skršín č.p. 63, 434 01 Most 1

Ema Vašíčková, Bezručova č.p. 1710, Horní Litvínov, 436 01 Litvínov 1

Michal Zelenka, Novostavby č.p. 133/6, Loučná, 435 11 Lom u Mostu 1

Pavel Zelenka, Novostavby č.p. 131/2, Loučná, 435 11 Lom u Mostu 1

*Jiná věcná práva k sousedním stavbám anebo sousedním pozemkům nebo stavbám na nich*

UNIPETROL RPA, s.r.o., IDDS: upm88qu

Obec Klíny, IDDS: jdbbntf

Okresní správa sociálního zabezpečení Most, IDDS: d4mac7a

ARMEX Oil, s.r.o., IDDS: 7nwnbt5

VŠEOBECNÁ ZDRAVOTNÍ POJIŠŤOVNA ČESKÉ REPUBLIKY, IDDS: i48ae3q

ČESKÁ TELEVIZE, IDDS: weeab8c

Svoboda Martin, Mgr. - soudní exekutor, IDDS: 96jg82e

Smékal Marcel, JUDr. - soudní exekutor, IDDS: v76g8z7

Král Jiří, Mgr. - soudní exekutor, IDDS: c2cg8nj



Účastníci společného řízení podle § 109 stavebního zákona**Dodejky****Stavebník**

Petr Hellmich, Husova č.p. 130, Chudeřín, 436 03 Litvínov 3

Květuše Hellmichová, Husova č.p. 130, Chudeřín, 436 03 Litvínov 3

*Právo odpovídající věcnému břemeni k dotčenému pozemku*

UNIPETROL RPA, s.r.o., IDDS: upm88qu

Obec Klíny, IDDS: jdbbtrf

**Veřejná vyhláška**

*Vlastnické právo k sousednímu pozemku nebo stavby na něm*

Ing. Štěpán Nový, Na Novém světě č.p. 62, Souš, 435 02 Most 9

Martina Nová, IDDS: kvy3nhn

Josef Jelínek, Čsl. armády č.p. 2275/12, 434 01 Most 1

Pavla Jelínková, Čsl. armády č.p. 2275/12, 434 01 Most 1

Česká republika - Lesy České republiky, s.p., IDDS: e8jcfsn

Jiří Bukovič, Nová č.p. 267, Chudeřín, 436 03 Litvínov 3

Lenka Hilbertová, Česká č.p. 297/81, 434 01 Most 1

Miroslav Jiroušek, Májová č.p. 213, 435 13 Meziboří u Litvínova

Jiřina Kanalošová, K Loučkám č.p. 1352, Horní Litvínov, 436 01 Litvínov 1

Ing. Renné Komínek, Průběžná č.p. 3352, 434 01 Most 1

Pavla Komínková Štichová, Průběžná č.p. 3352, 434 01 Most 1

Ondřej Kroupa, Vítězslava Hálek č.p. 1772/4, 434 01 Most 1

Lenka Mánertová, Pod strání č.p. 178, 435 13 Meziboří u Litvínova

Pavel Rajnyš, Halasova č.p. 1127, Horní Litvínov, 436 01 Litvínov 1

Zdeněk Rajnyš, Radonice nad Ohří č.p. 123, Peruc, 440 01 Louny 1

Radovan Skokan, Hornická č.p. 416, 435 13 Meziboří u Litvínova

Jakub Stránský, Podkrušnohorská č.p. 787, Horní Litvínov, 436 01 Litvínov 1

Kateřina Suchá, Skršín č.p. 63, 434 01 Most 1

Ema Vašíčková, Bezručova č.p. 1710, Horní Litvínov, 436 01 Litvínov 1

Michal Zelenka, Novostavby č.p. 133/6, Loučná, 435 11 Lom u Mostu 1

Pavel Zelenka, Novostavby č.p. 131/2, Loučná, 435 11 Lom u Mostu 1


*Právo k sousednímu pozemku odpovídající věcnému břemeni*

UNIPETROL RPA, s.r.o., IDDS: upm88qu

Obec Klíny, IDDS: jdbbtrf

**Vypraveno dne:**



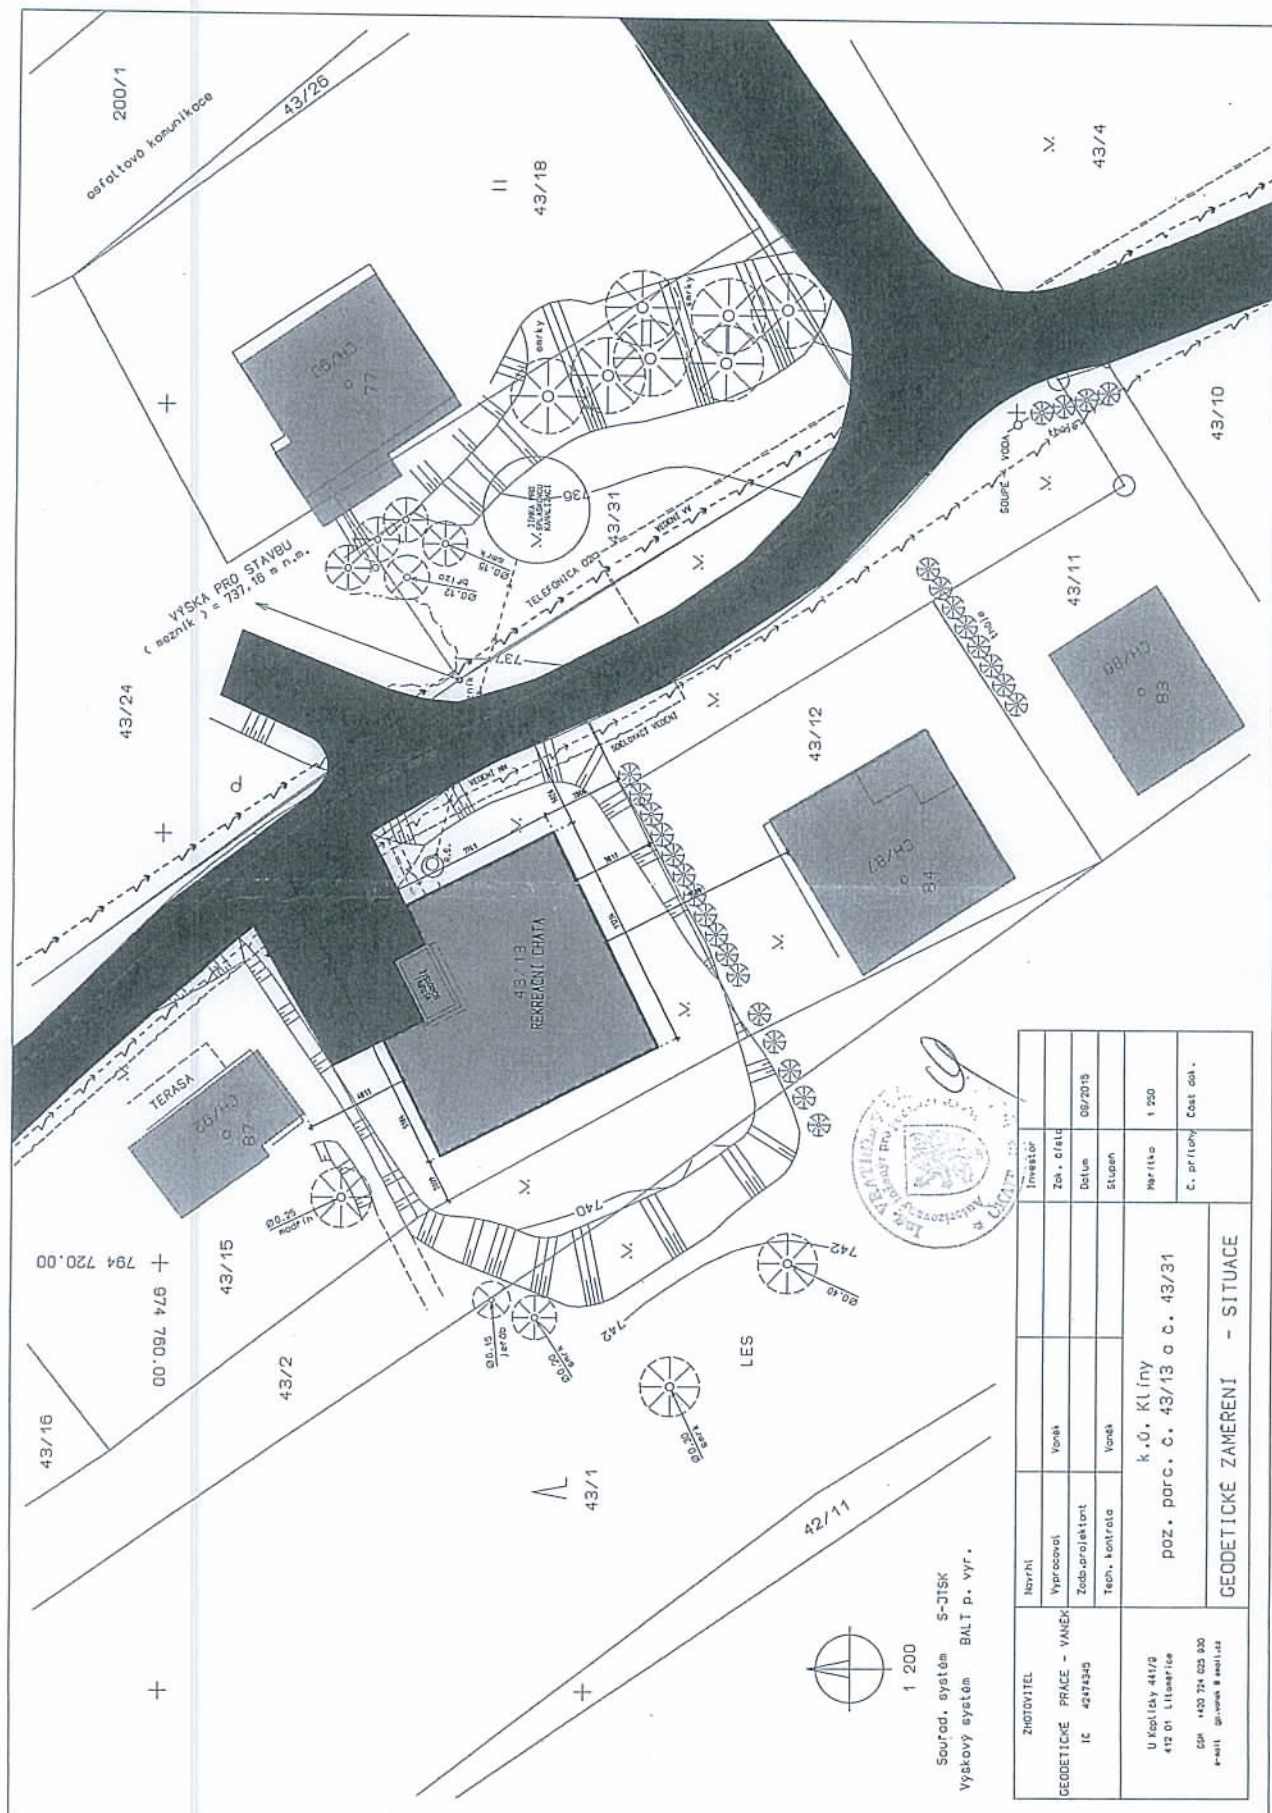

Souřad. systém S-JTSK  
Výškový systém BALT p. vyr.

1:200



ZHOTOVITEL	Návrh	Vypracoval	Yonak	Investor	Zed. číslo
GEODETICKÉ PRÁCE - VANEK	IC 4242343	Techn. kontrola	Yonak	Datum	09/2015
k.ú. Klíný					
poz. parc. č. 43/13 a č. 43/31					
U Křiškovy 441/8					
412 01 Litoměřice					
ČP 420 724 023 920					
e-mail: ge.vanek@sezim.cz					
GEODETICKÉ ZAMĚŘENÍ - SITUACE				Návrh	1:250
				Č. přílohy	Čas. dok.