


# ÚZEMNÍ PLÁN KLÍNY

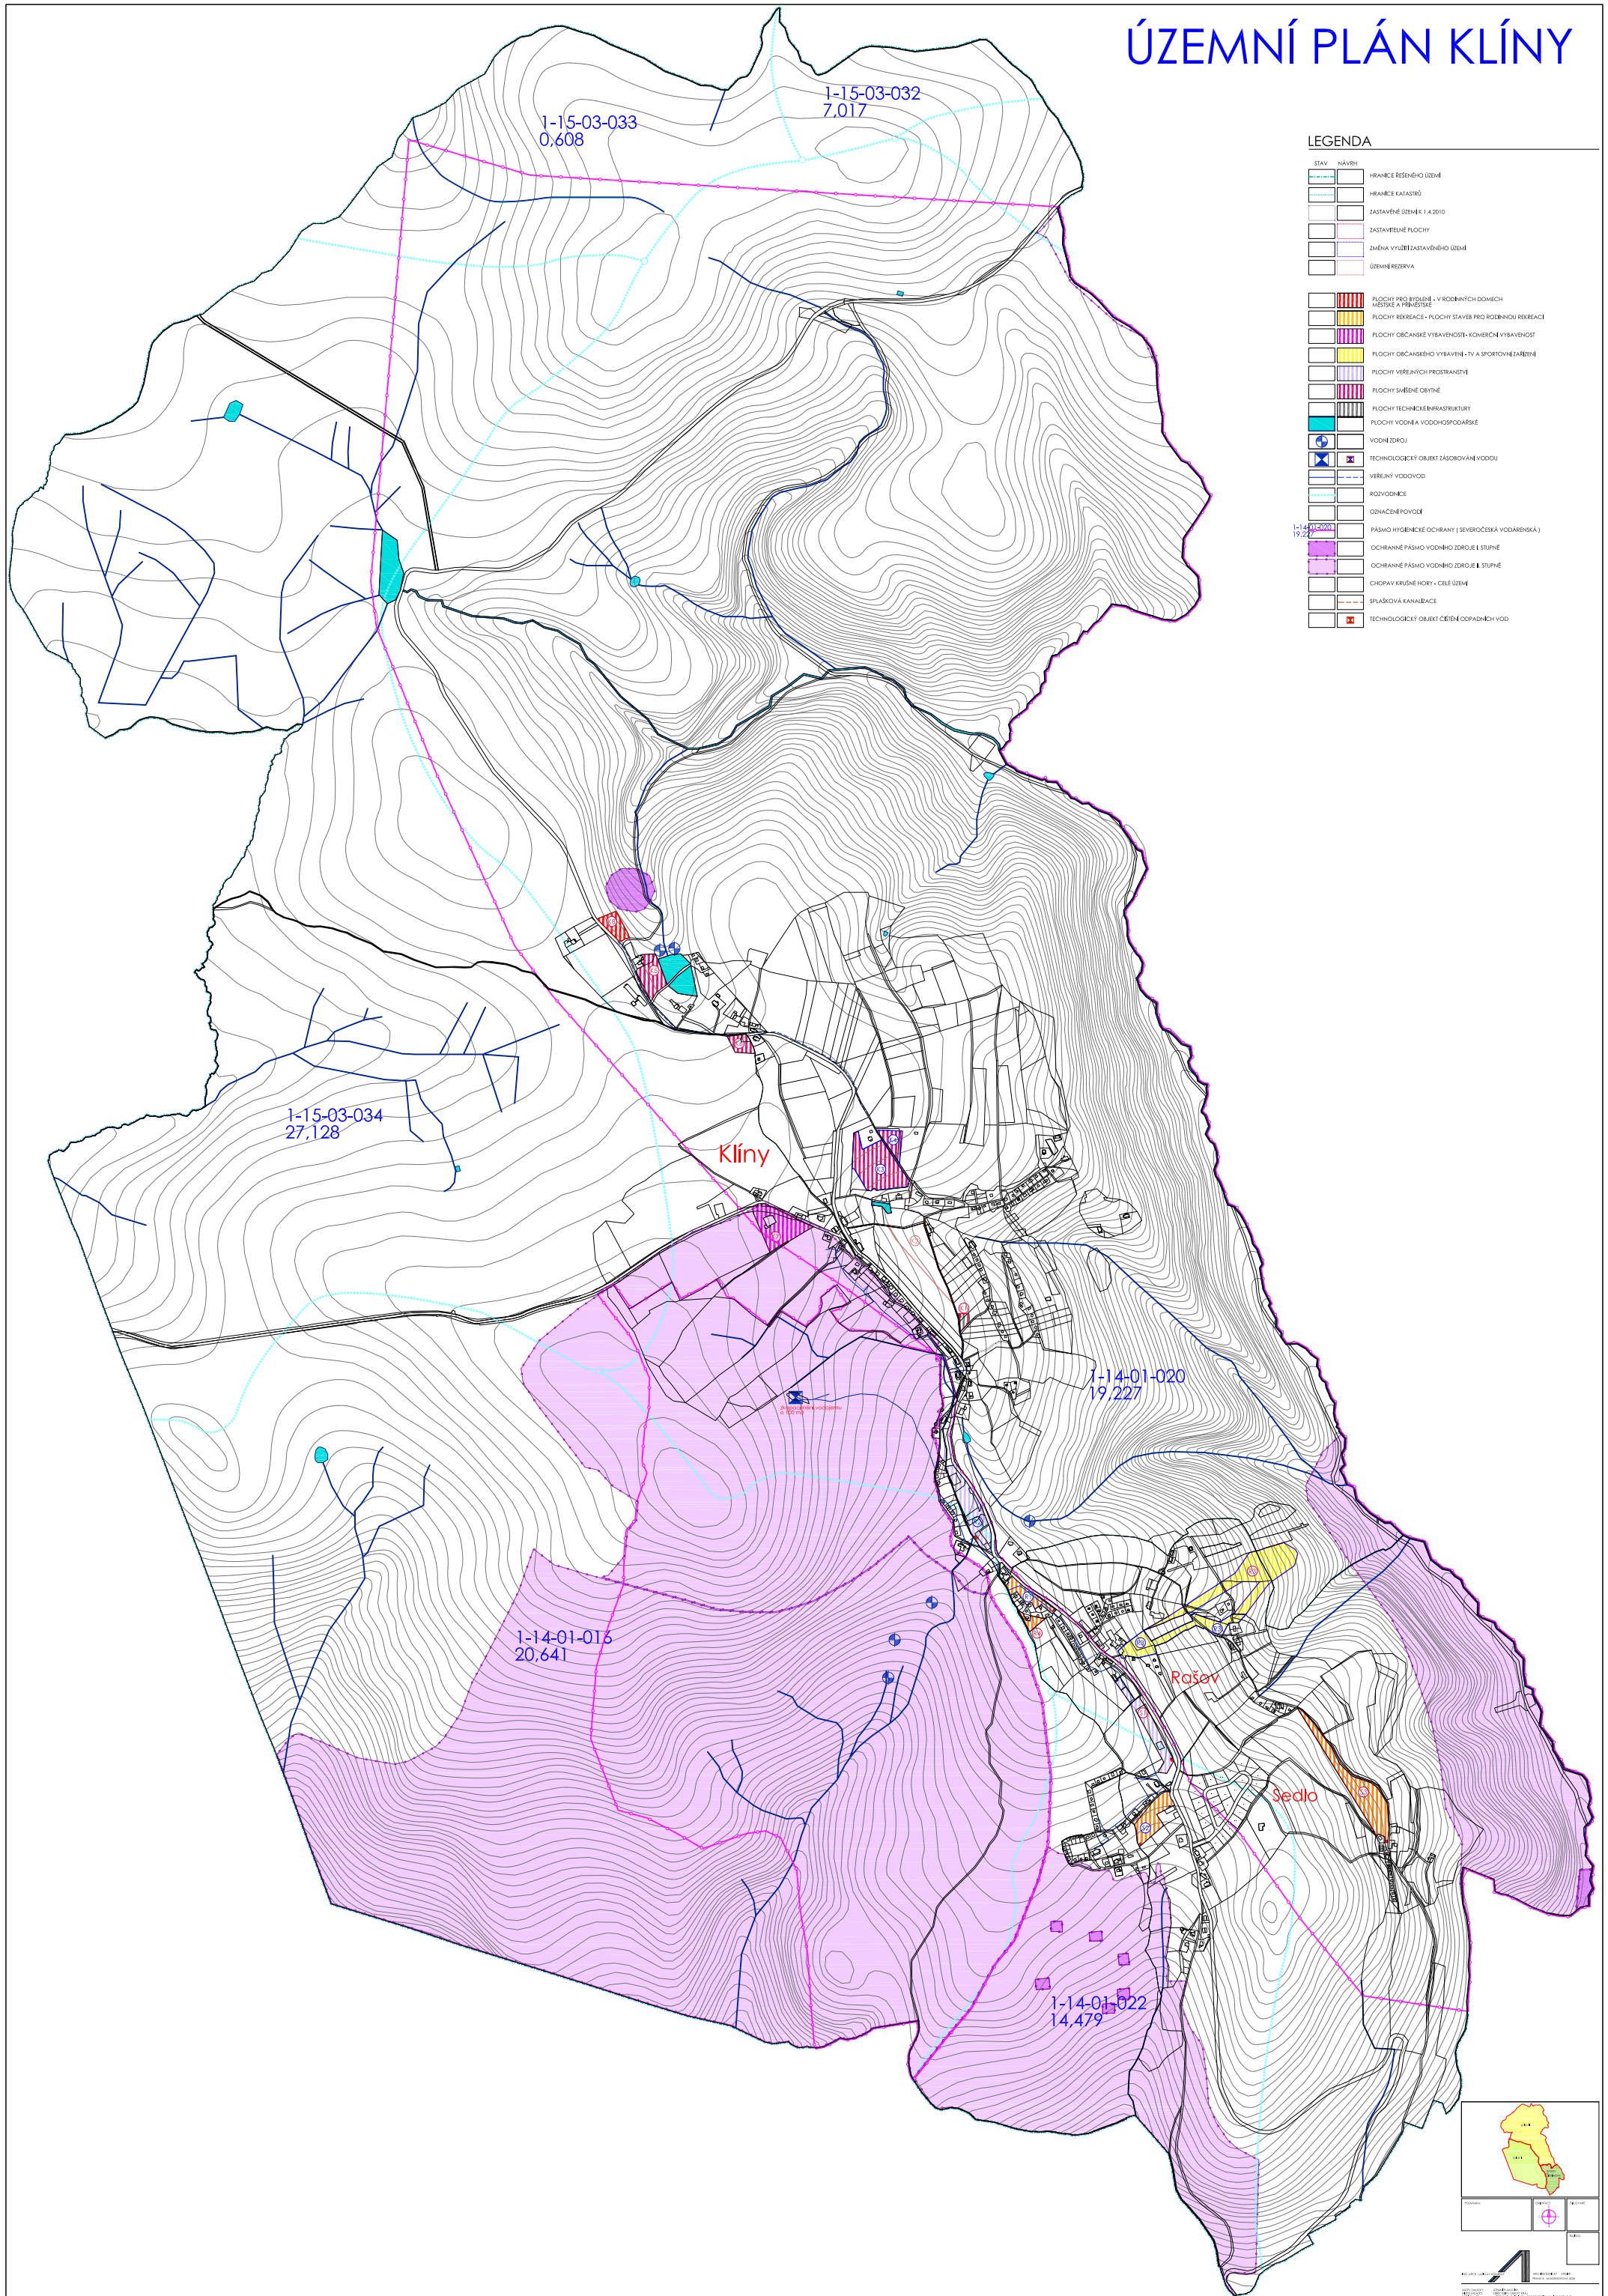

## LEGENDA

STAV	NAVŠÍ	
		HRANICE ŘEŠENÉHO ÚZEMÍ
		HRANICE KATASTRU
		ZASTAVENÉ ÚZEMÍ 1:4,2010
		ZASTAVENÉ PLOCHY
		ZMĚNA VYUŽITÍ ZASTAVENÉHO ÚZEMÍ
		ÚZEMNÍ REZERVA
		PLOCHY PRO BYDLENÍ - V RODINNÝCH DOMECH
		MÍSTNÍ A PŘÍRODNÍ
		PLOCHY REKREACE - PLOCHY STAVBY PRO RODINNOU REKREACI
		PLOCHY OBČANSKÉ VYBAVENOSTI - Komerční vybavení
		PLOCHY OBČANSKÉHO VYBAVENÍ - TV A SPORTOVNÍ ZAŘÍZENÍ
		PLOCHY VÝBĚHÝCH PROSTRAVNÍ
		PLOCHY SMĚRNÉ DĚLNÍ
		PLOCHY TECHNICKÉ INFRASTRUKTURY
		PLOCHY VODNÍ A VODOHOSPODÁŘSKÉ
		VODNÍ ZDROJ
		TECHNICKÝ OBJEKT ZÁSOKOVÁNÍ VODOU
		VÝBĚHÝ VODOVOD
		ROZVODNICE
		ODNACENÍ POVOZCE
		PÁSMO HYGIENICKÉ OCHRANY (SEVEROČESKÁ VODÁRENSKÁ)
		OCHRANNÉ PÁSMO VODNÍHO ZDROJE I. STUPNĚ
		OCHRANNÉ PÁSMO VODNÍHO ZDROJE II. STUPNĚ
		CHOPAV KRUŠNÉ HORY - CELÉ ÚZEMÍ
		SPRAŠOVÁ KANALEACE
		TECHNICKÝ OBJEKT ČIŠTĚNÍ ODPADNÍCH VOD

